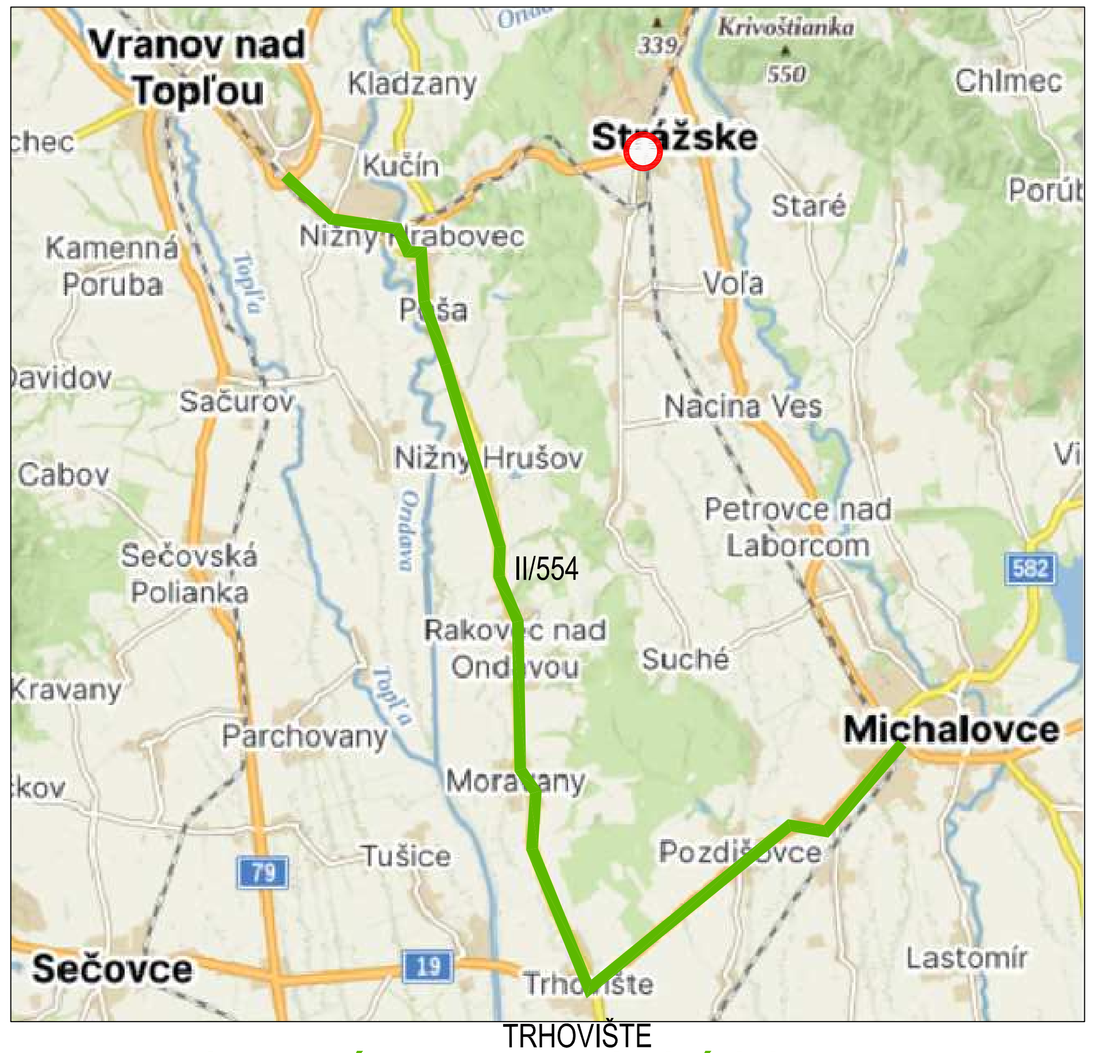

Alternatívna trasa obchádzky
Strážske - Michalovce - Trhovište - Vranov n/T

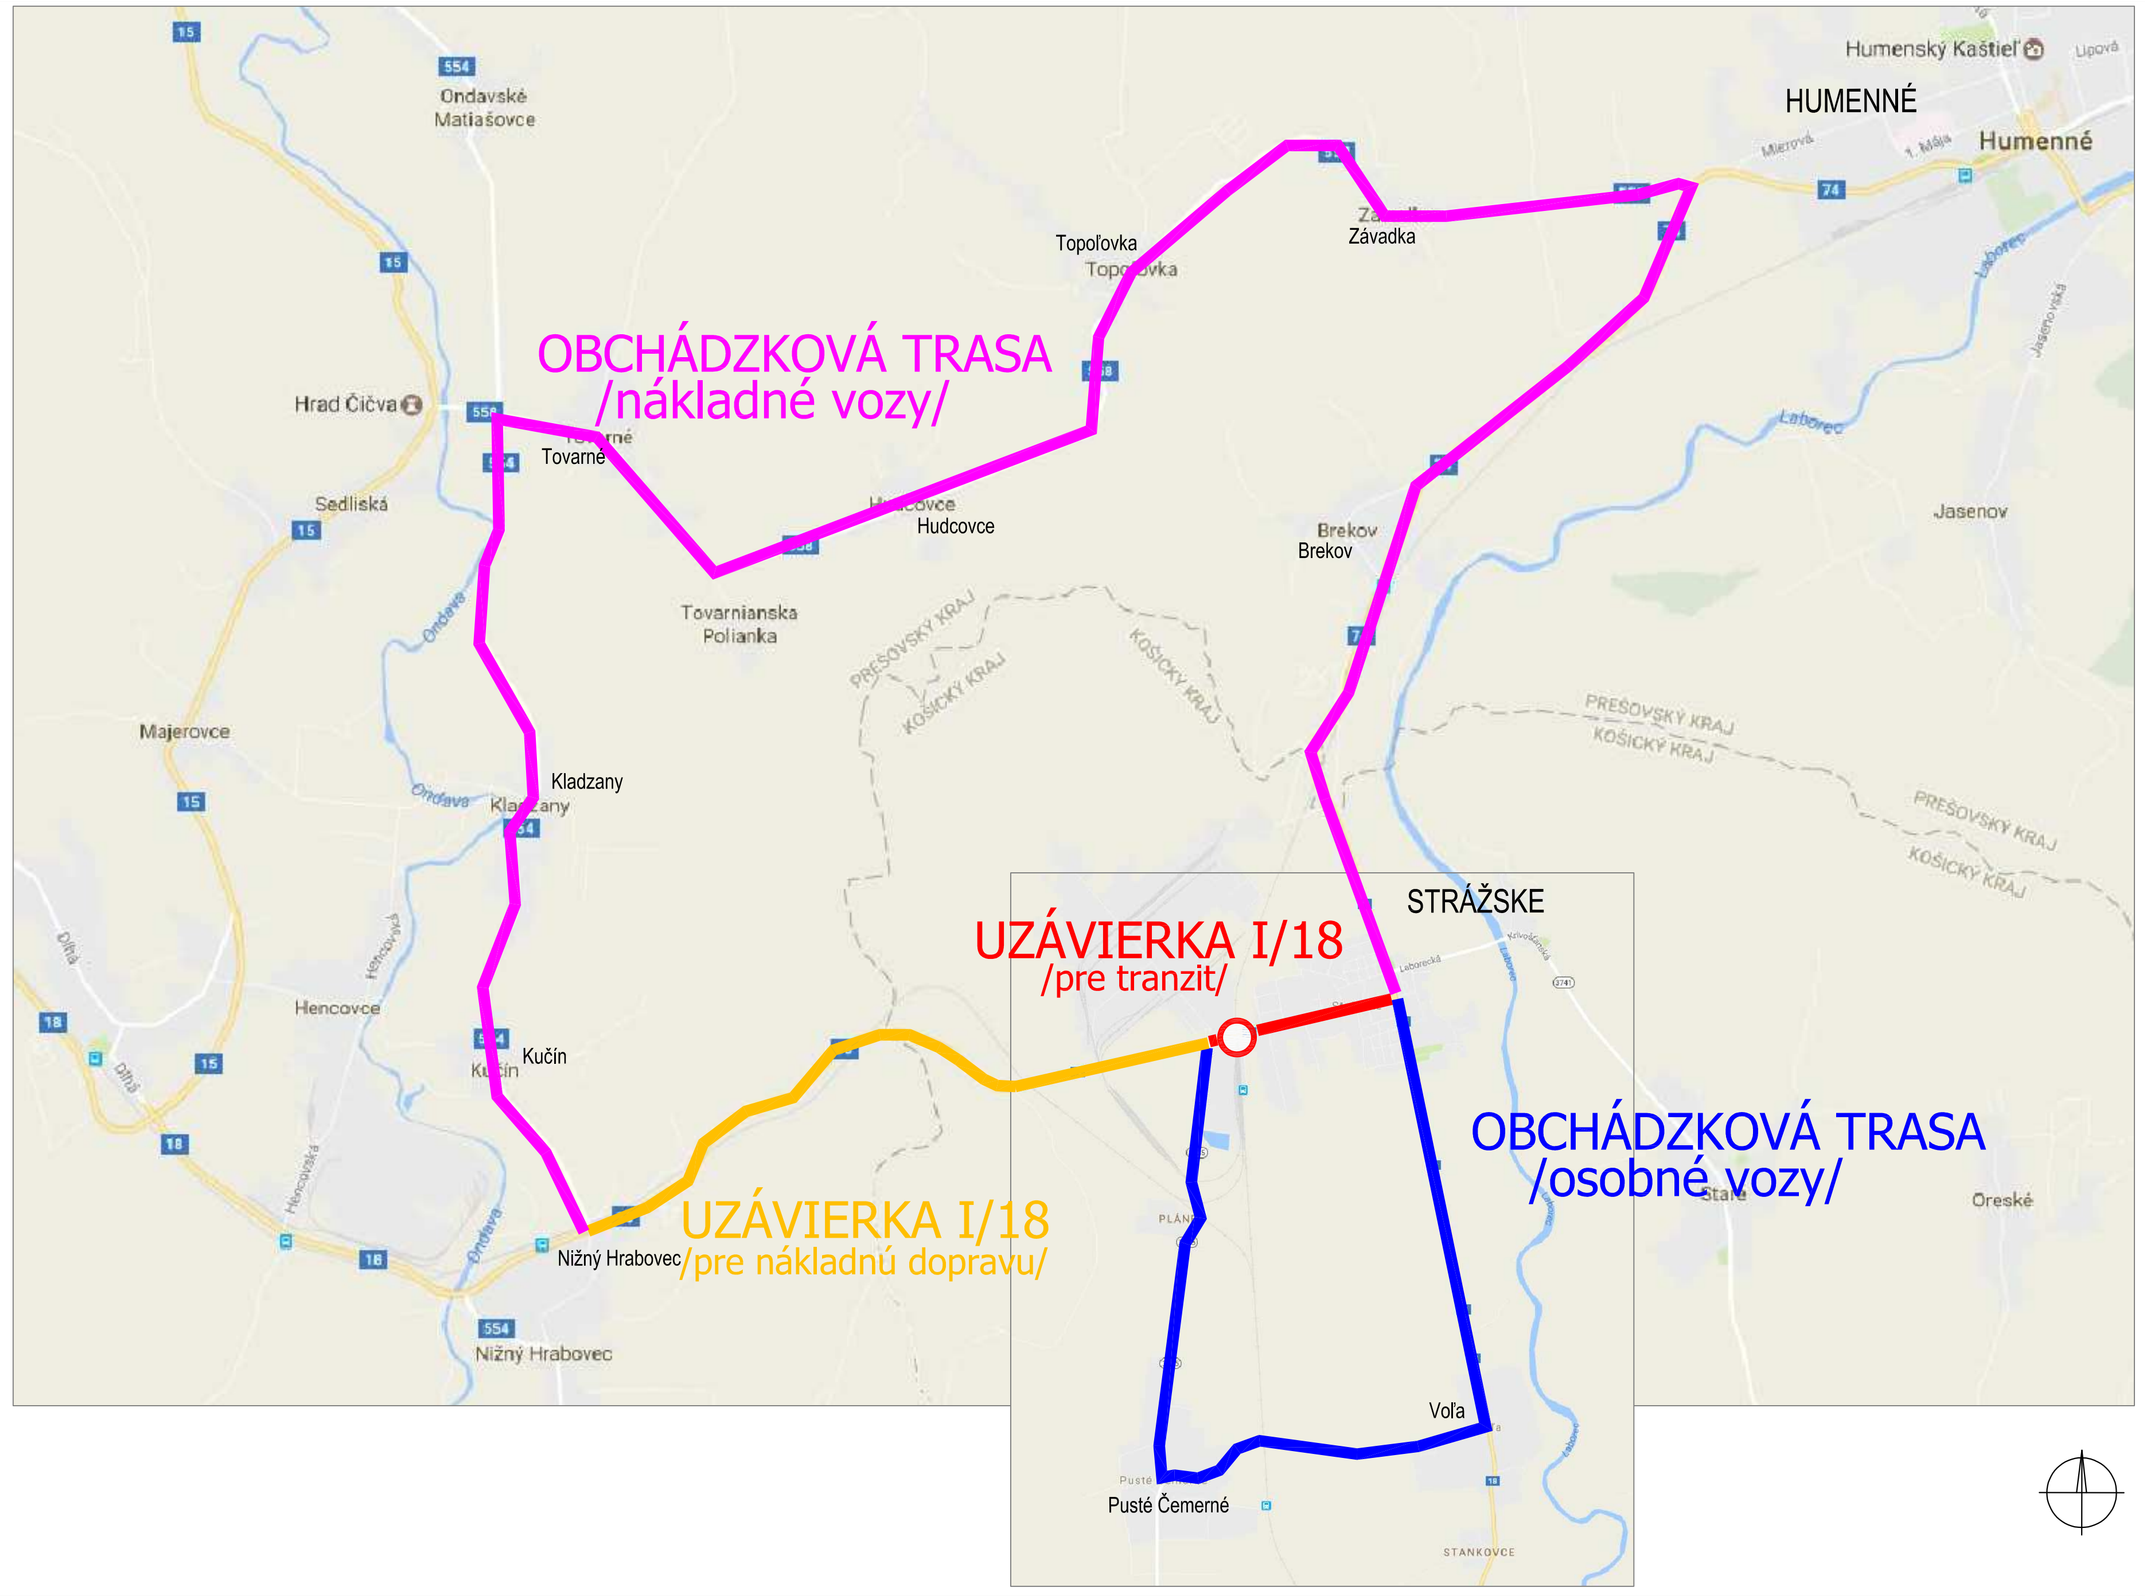

Dočasné **zvislé dopravné značenie** je navrhované v prevedení pozinkovaný plech - lisovaný, nosič oceľový pozinkovaný D60, retroreflexná fólia 3M, reflexné prevedenie. Všetky zvislé dočasné dopravné značky budú vo veľkosti 2 - stredný rozmerový formát. Dočasné zvislé dopravné značenie sa osadí na jednofarebných nosičoch, osadené do gumových podstavcov HIT.

Obmedzenie spôsobia mechanizmy ŽSR, vlastné práce budú prebiehať v ochrannom pásme cesty I/18 v kat.ú. Strážske, okres Michalovce /intravilán/, za dozoru regulovčíkov ŽSR. Pracovníci ŽSR pri týchto úkonoch budú označení v zmysle príslušných paragrafov Vyhlášky MV SR MV SR č.30/2020 Z.z. (oranžové reflexné vesty, zastavovací terčík).
Železničné priecestie bude pre automobilovú dopravu úplne uzavreté, doba trvania uzávierky - 5 pracovných dní

POZNÁMKY

Dočasné dopravné značenie bude osadené vo vyhotovení 2 - stredný rozmerový formát, s reflexnou fóliou.
Dočasné dopravné značenie je navrhnuté v súlade s Technickými podmienkami Ministerstva dopravy a výstavby SR "SPOLOČNÉ ZÁSADY POUŽÍVANIA DOPRAVNÝCH ZNAČIEK A DOPRAVNÝCH ZARIADENÍ" č.117/2023, s účinnosťou od 20. 01. 2023, v zmysle TP č.069/2022 - Použitie dopravných značiek a dopravných zariadení na označovanie pracovných miest", vydaných MDaV SR s účinnosťou od 1.1.2022.

Jedná sa o usmernenie automobilovej dopravy v rámci úplnej uzávierky železničného priecestia na trati Strážske - Medzilaborce v meste Strážske na ceste I/18 počas výkopových, stavebných a montážnych prác na rekonštrukcii železničného priecestia.
Pre osobnú dopravu sa navrhuje obchádzka v trase Strážske - Voľa - Pusté Čemerné - Strážske (obojsmerne), pre nákladnú dopravu sa navrhuje obchádzka v trase Nižný Hrabovec - Kučín - Kladzany - Tovarné - Hudcovce - Topoľovka - Závadka - Humenné - Brekov - Strážske (obojsmerne).

Dočasné dopravné značenie bude realizované v súlade s Vyhláškou Ministerstva vnútra SR č. 30/2020 Zb. o dopravnom značení, ktorou sa vykonávajú niektoré ustanovenia zákona Národnej rady SR č. 8/2009 Zb. o premávke na pozemných komunikáciách, a STN EN 1436, STN EN 12966+A1, STN EN 12899-1, STN EN 13422 a STN EN 12352.

Obmedzenie spôsobia mechanizmy ŽSR, vlastné práce budú prebiehať v ochrannom pásme cesty I/18 v intravilán mesta Strážske za dozoru regulovčíkov ŽSR. Pracovníci ŽSR pri týchto úkonoch budú označení v zmysle príslušných paragrafov Vyhlášky MV SR MV SR č.9/2009 Z.z. /oranžové reflexné vesty, zastavovací terčík/.

ZODPOVEDNÝ PROJEKTANT

OBJEDNÁVATEĽ	Železnice Slovenskej republiky, Bratislava Oblastné riaditeľstvo Košice, Kasárenské nám. 11, 041 50 Košice		
NÁZOV AKCIE	ÚPLNÁ UZÁVIERKA PRIECESTIA V MESTE STRÁŽSKE v žkm 53,311 na trati STRÁŽSKE - MEDZILABORCE		
OBSAH	DOČASNÉ DOPRAVNÉ ZNAČENIE NÁVRH OBCHÁDZKOVÝCH TRÁS		
ZODPOVEDNÝ PROJEKTANT	PT-INŽINIERING KOŠICE Dopravné inžinierstvo a projektovanie Ip. KVP 1C, 040 23 Košice 2 tel.:+421 903 363 065, 0905 873 063 tel.fax: +421 55 6434 781 www.ptinzinering.sk e-mail: info@ptinzinering.sk	PROJEKTANT PROFESIE Ing. Pavel Titl	DÁTUM august 2024
		VYPRACOVAL Ing. Pavel Titl	VÝKRES č. 04